



pubblico mq.46,00

104 mq

194 mq

area oggetto
di altra
concessione

p=8%

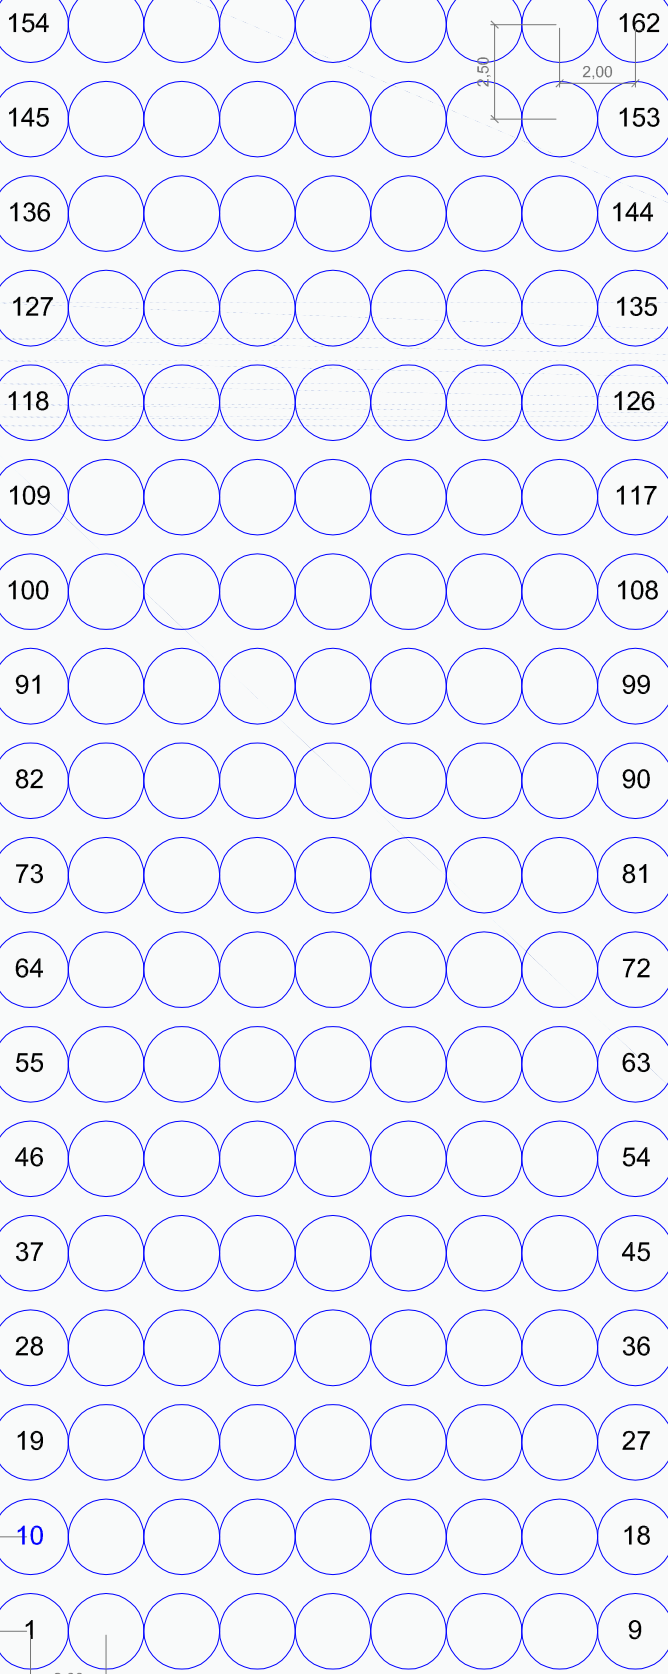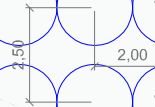

2.50

2.00

5.00

38.55

BAGNI LAMPARA

Scala 1:200