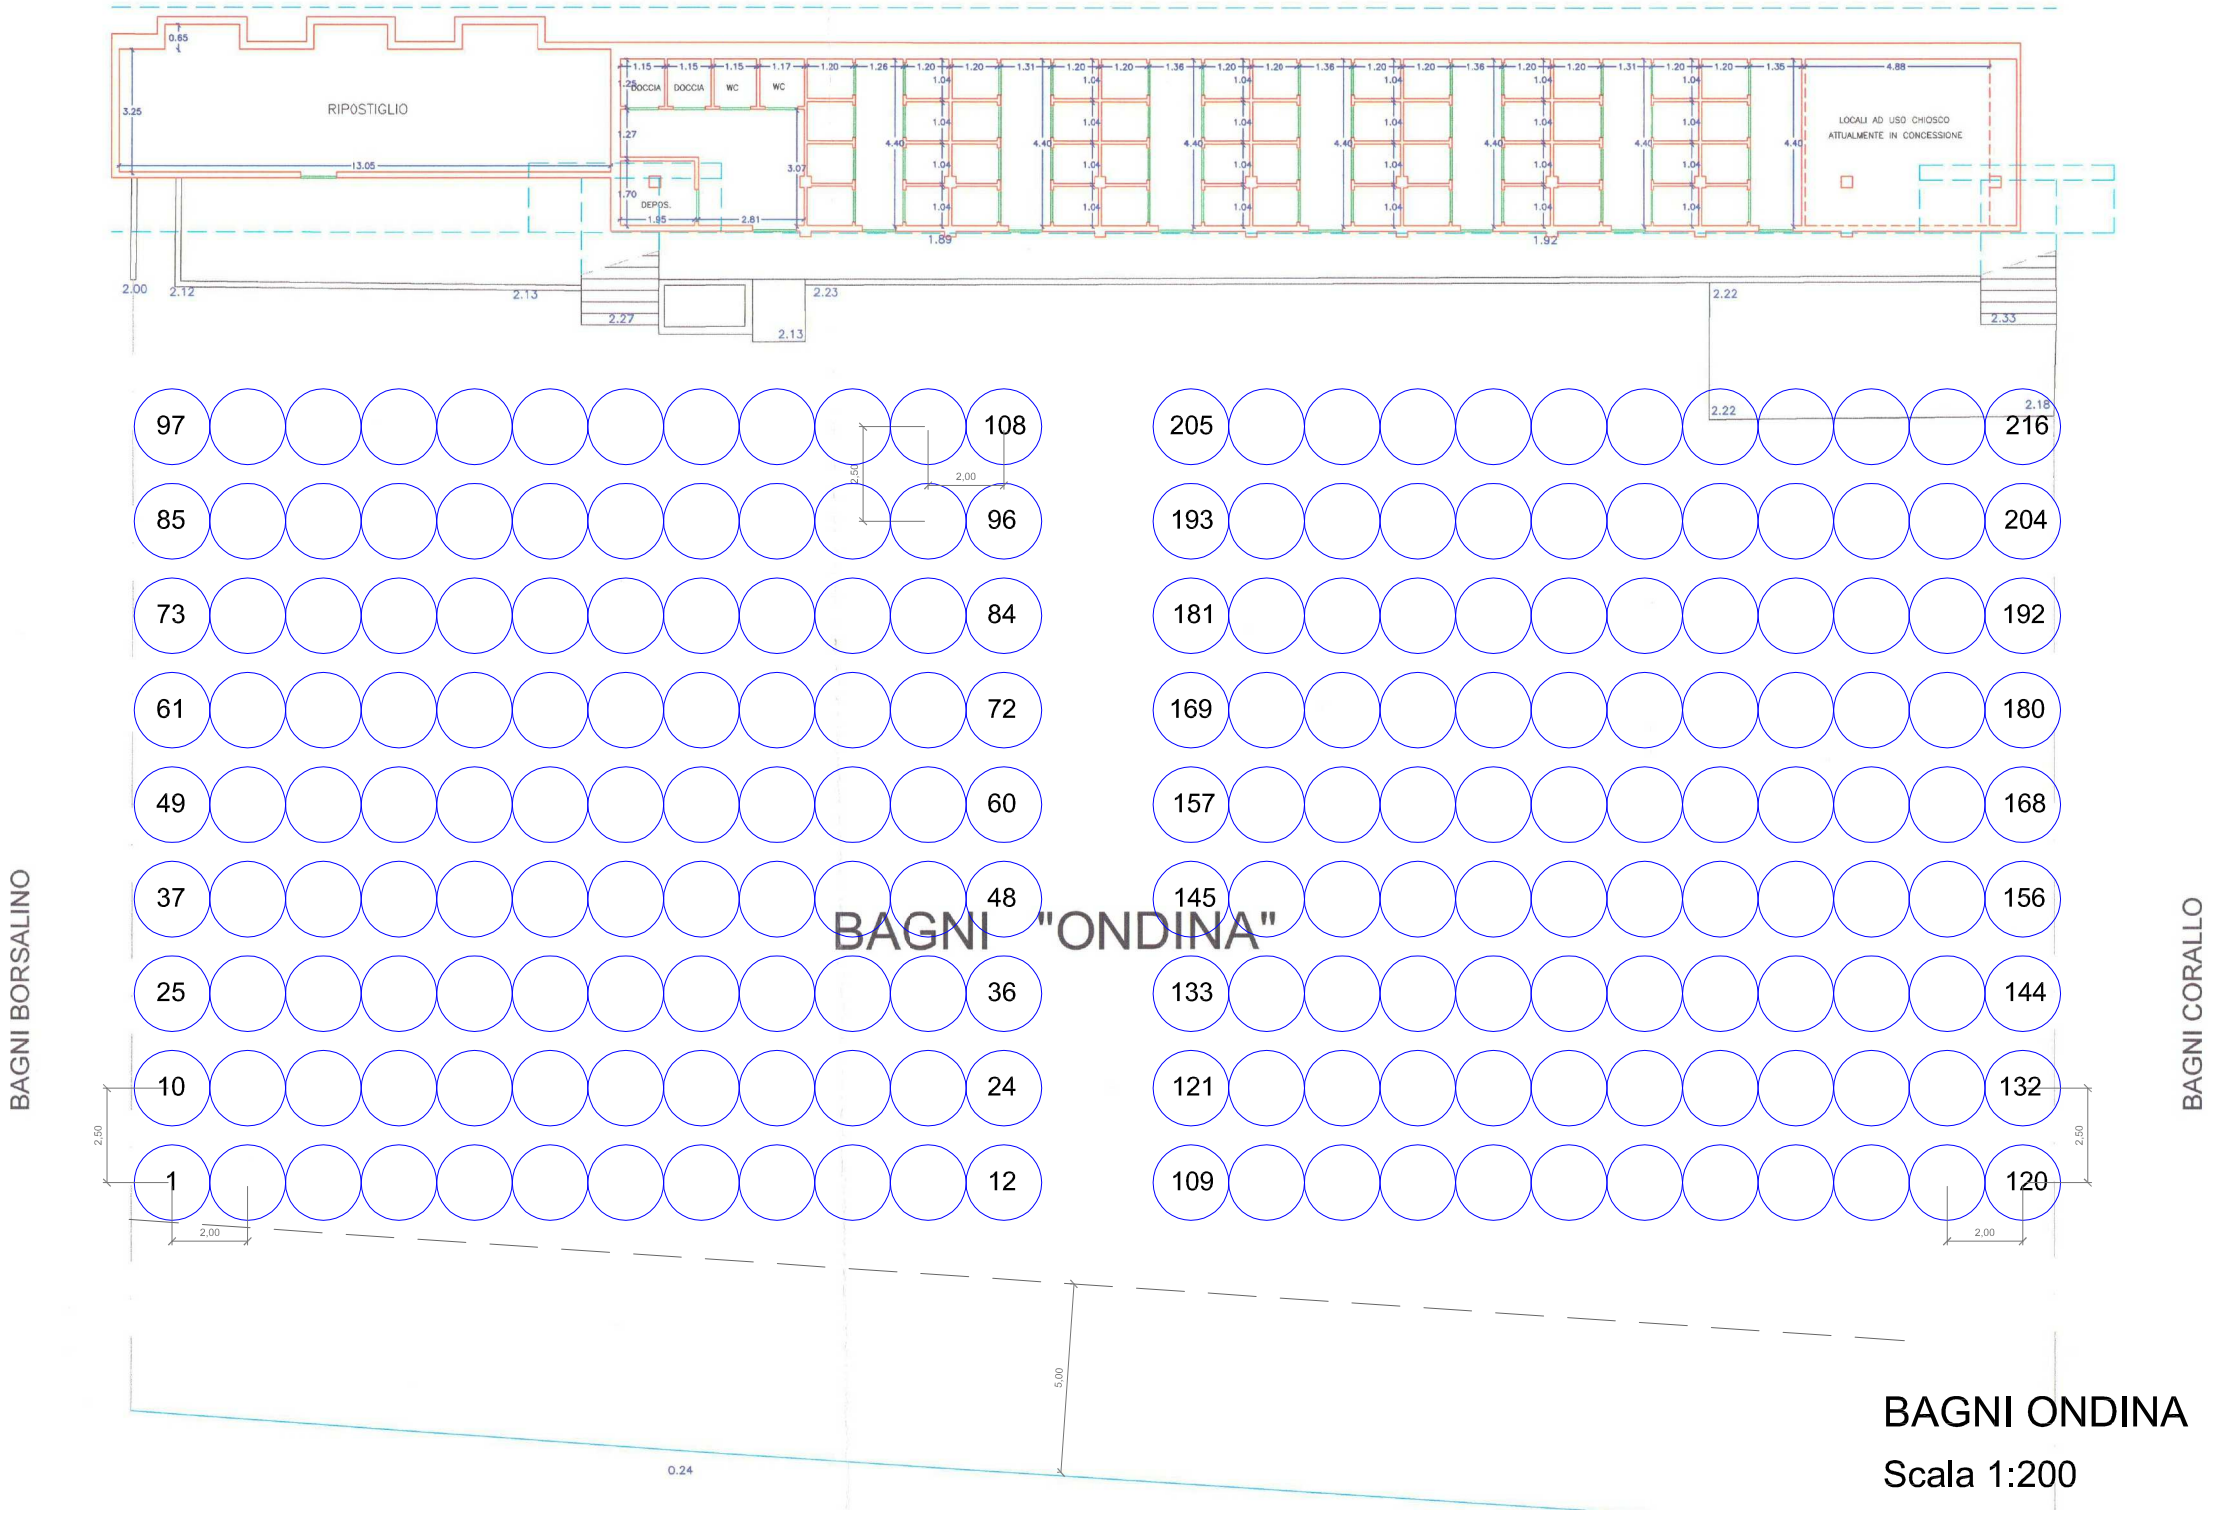

BAGNI ONDINA

Scala 1:200