


# PIANO RIALZATO - SCALA 1:200 STAMPA IN A3

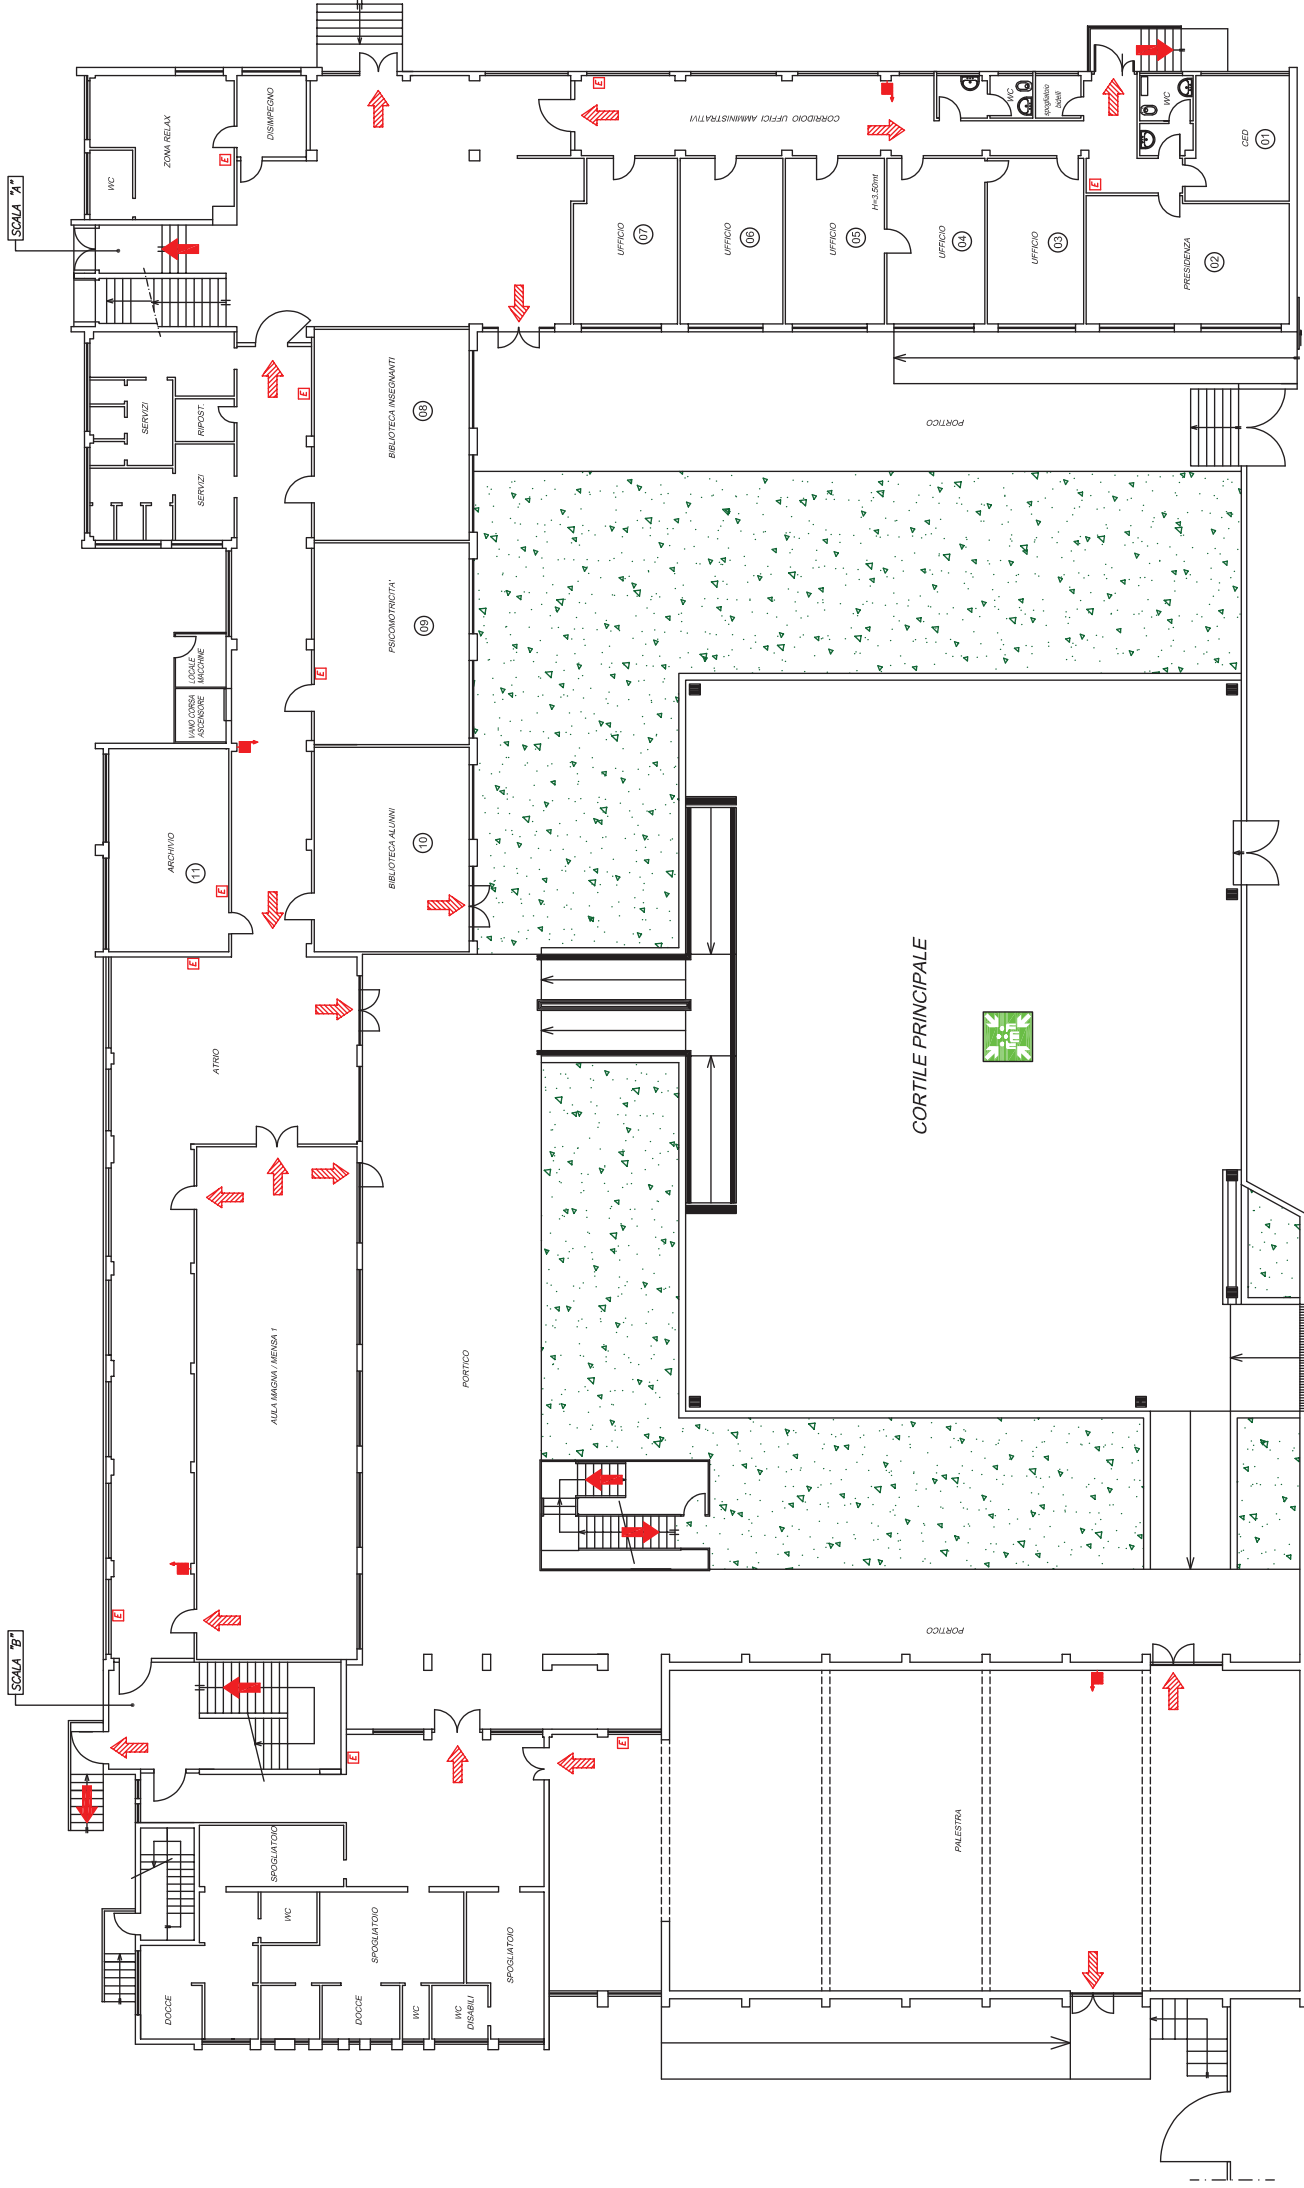

# PIANO PRIMO - SCALA 1:200 STAMPA IN A3

