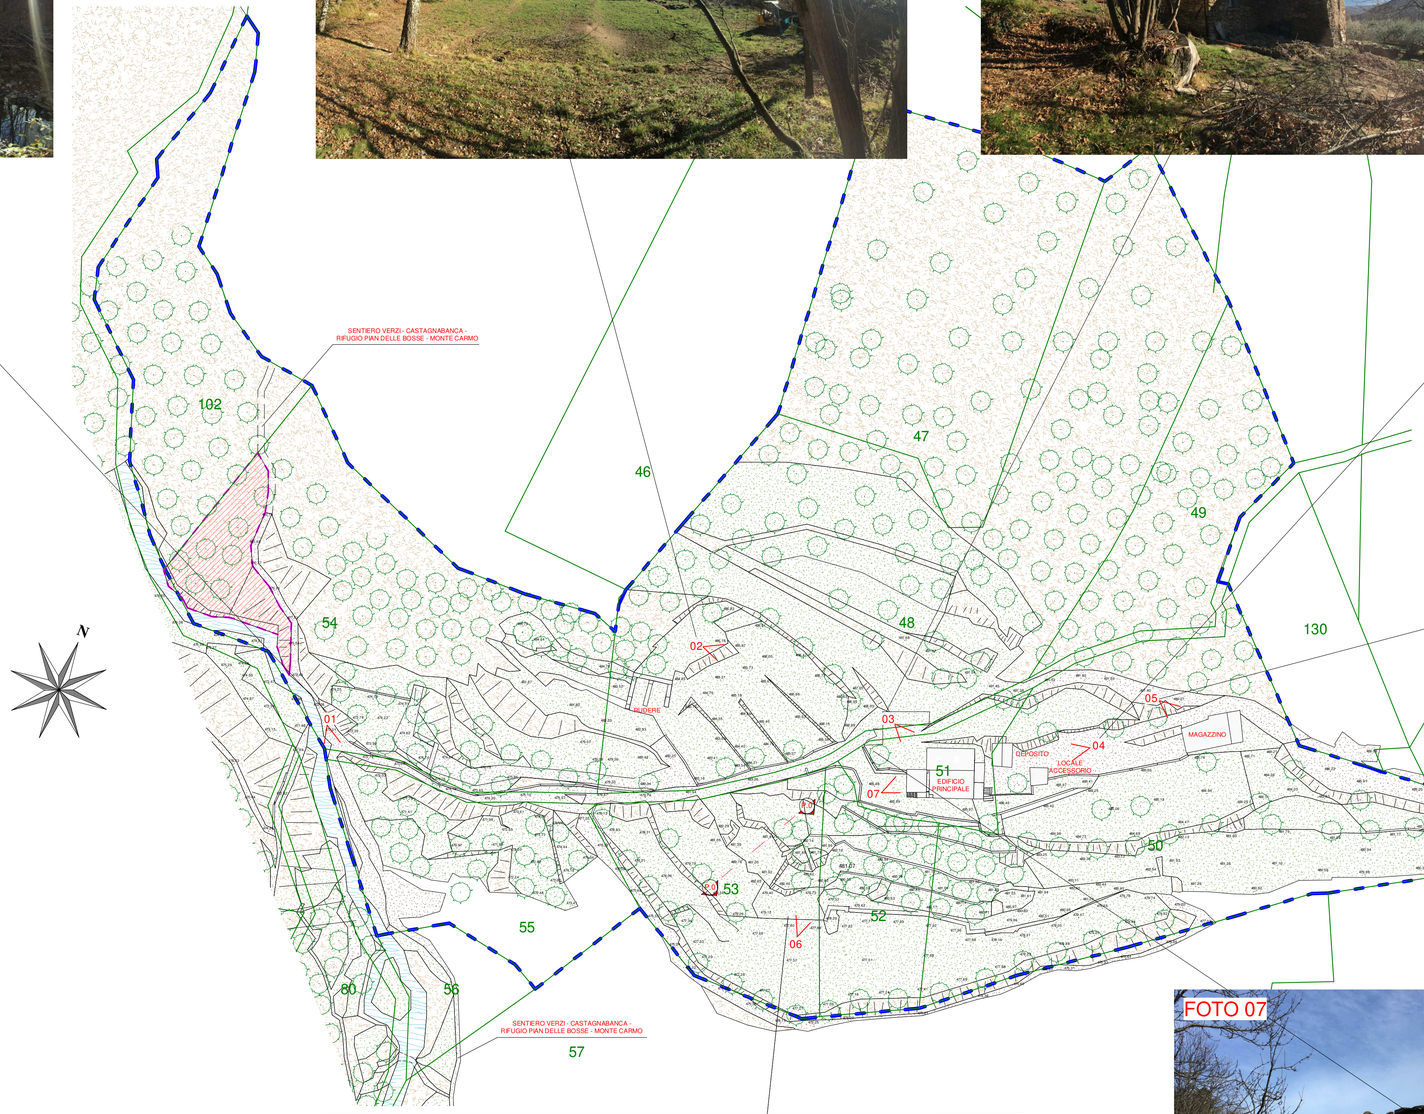

STUDIO ANGELO E DAVIDE DE FRANCESCO
ARCHITETTI IN LOANO

COMUNE DI LOANO

Sportello Unico per le Attività Produttive
per progetto per realizzazione di villaggio turistico in località Corma/Provvidenza

A sensi L.R. n° 10 del 5/04/2012
"Disciplina per l'esercizio delle attività produttive e riordino dello sportello unico"

A CATASTO Fg. 2, Mapp. 47, 48, 49, 50, 51, 52, 53, 54, 55, 102

TAVOLA N°: 3

OGGETTO : STATO ATTUALE - Planimetria

SCALA : 1 : 500

DATA : Maggio 2019 - Aggiornamento Febbraio 2020

IL PROGETTISTA

IL PROPRIETARIO

ARCHIVOLTO XXIV MAGGIO 1/1, LOANO - SV - 17025
tel. 019.675846 - studiodefra@gmail.com